

LEGENDA /oznaczenia materiałowe/			
	POROTHERM 25P+W	gr.25,0cm;	18,8P+W gr.18,8cm
	PGS	gr.12,0cm;	
	elementy żelbetowe wg proj. konstrukcji		
	styropian - rodzaj i grubości wg opisów na rysunkach		

UWAGI:
 RYSUNKI PROJEKTU ARCHITEKTONICZNO-BUDOWLANEGO
 ROZPATRYWAĆ ŁĄCZNIE Z OPISEM


WYMIAROWANIE
 WYMIARY NA RYSUNKACH DOTYCZĄ ELEMENTÓW BUDYNKU
 W STANIE SUROWYM /BEZ WYKOŃCZENIA/.

B. ŚCIANA BUDYNKU	
tynk maszynowy gipsowy	1,5cm
POROTHERM 25P+W	25,0cm
styropian EPS070 040	22,0cm
tynk krzemianowy cienkowarstwowy na siatce	

B1. ŚCIANA BUDYNKU	
tynk maszynowy gipsowy	1,5cm
POROTHERM 25P+W	25,0cm
styropian $\lambda=0,031W/mK$	13,0cm
deska elewacyjna kompozytowa 2,6cm na ruszcie systemowym	

POWIERZCHNIA UŻYTKOWA BUDYNKU KONDYGNACJA PARTER		
NR POM.	RODZAJ POMIESZCZENIA	POWIERZCHNIA UŻYTKOWA
0.1	KOMUNIKACJA	14,53 m ²
0.2	POKÓJ DZIENNY Z ANEKSEM KUCHENNYM	34,70 m ²
0.3	POKÓJ	11,36 m ²
0.4	GARDEROBA	3,67 m ²
0.5	WC	2,84 m ²
0.6	POKÓJ	13,60 m ²
0.7	POM. TECHNICZNO-GOSPODARCZE	2,73 m ²
0.8	ŁAZIENKA	4,88 m ²
0.9	POKÓJ	13,17 m ²
RAZEM		101,48 m ²

PRACOWNIA ARCHITEKTONICZNA M			
91-433 Łódź, ul. Franciszkańska 17/25 p.414, tel. 48 603 966 449			
NAZWA OBIEKTU BUDOWLANEGO	BUDYNEK MIESZKALNY JEDNORODZINNY WOLNOSTOJĄCY B1		
TYTUŁ RYSUNKU	RZUT PARTERU		
IMIĘ I NAZWISKO PROJEKTANTA	mgr inż. arch. Małgorzata Chilewska-Grabara	PODPIS PROJEKTANTA	SKALA 1:50
NR UPRAWNIENI BUDOWLANÝCH	285/94/WŁ		NR RYS. 1.
DATA SPORZĄDZENIA	PAŹDZIERNIK 2021		

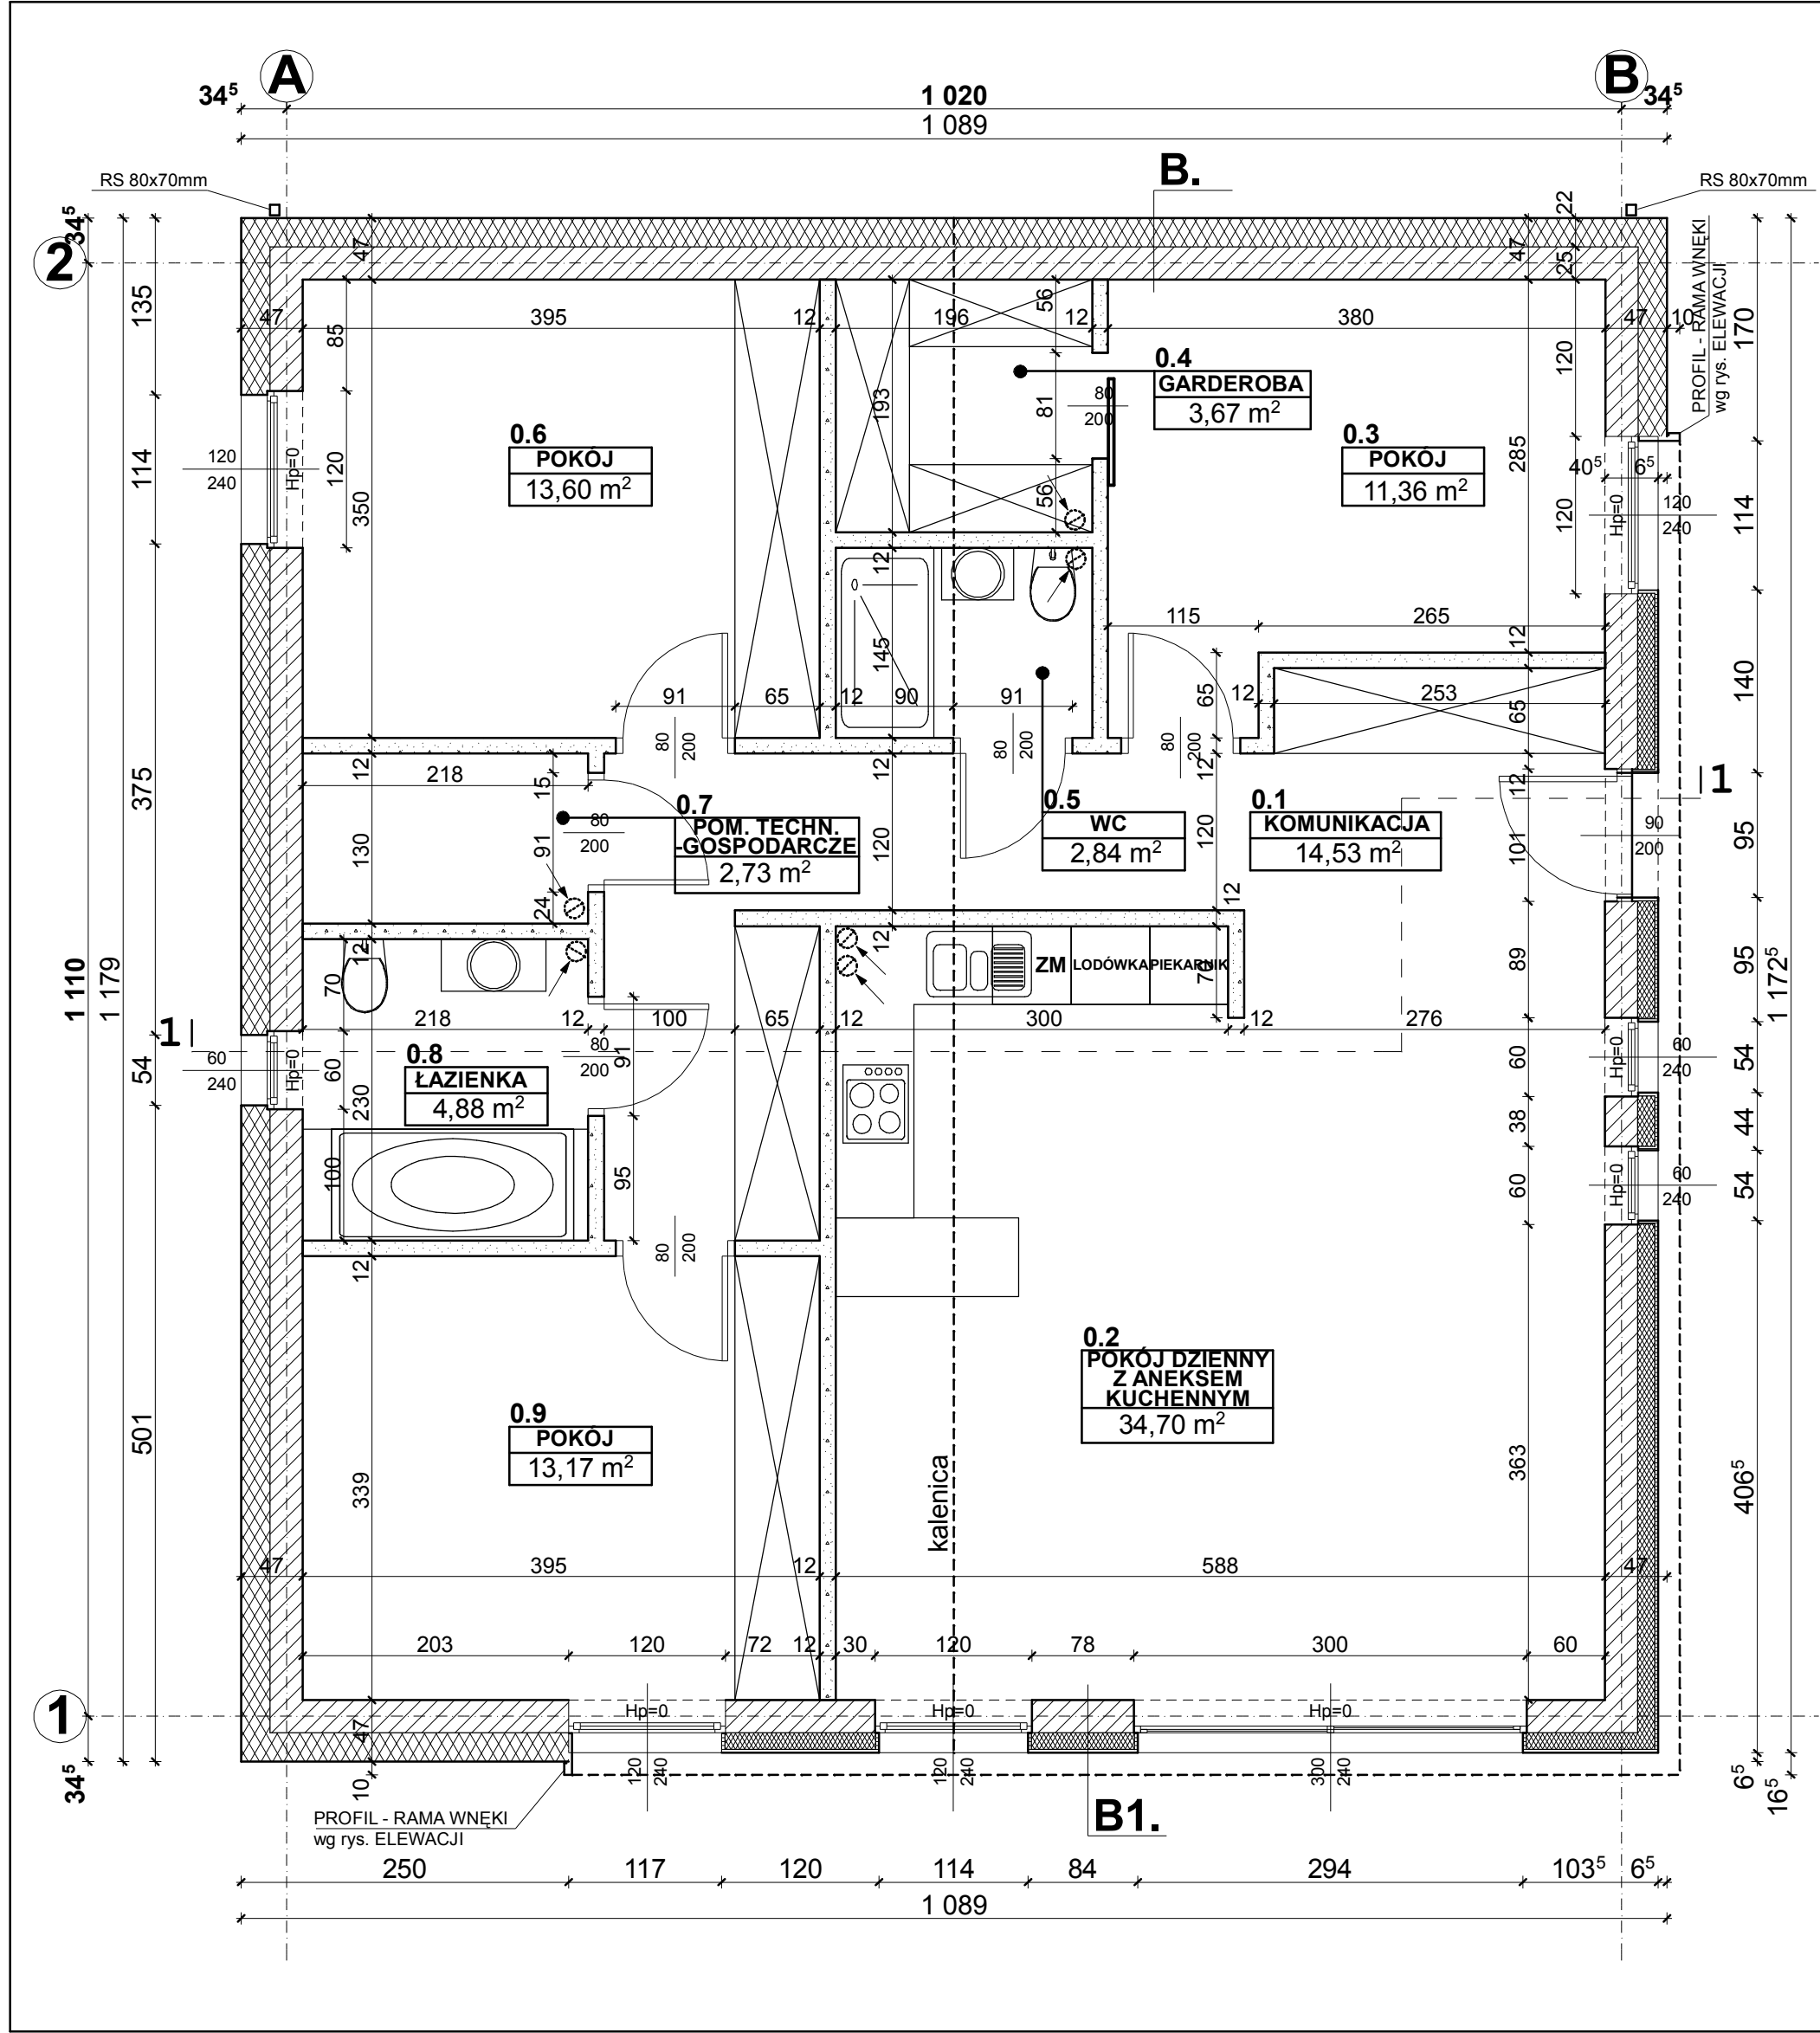

PRACOWNIA ARCHITEKTONICZNA M