


PRACOWNIA ARCHITEKTONICZNA M

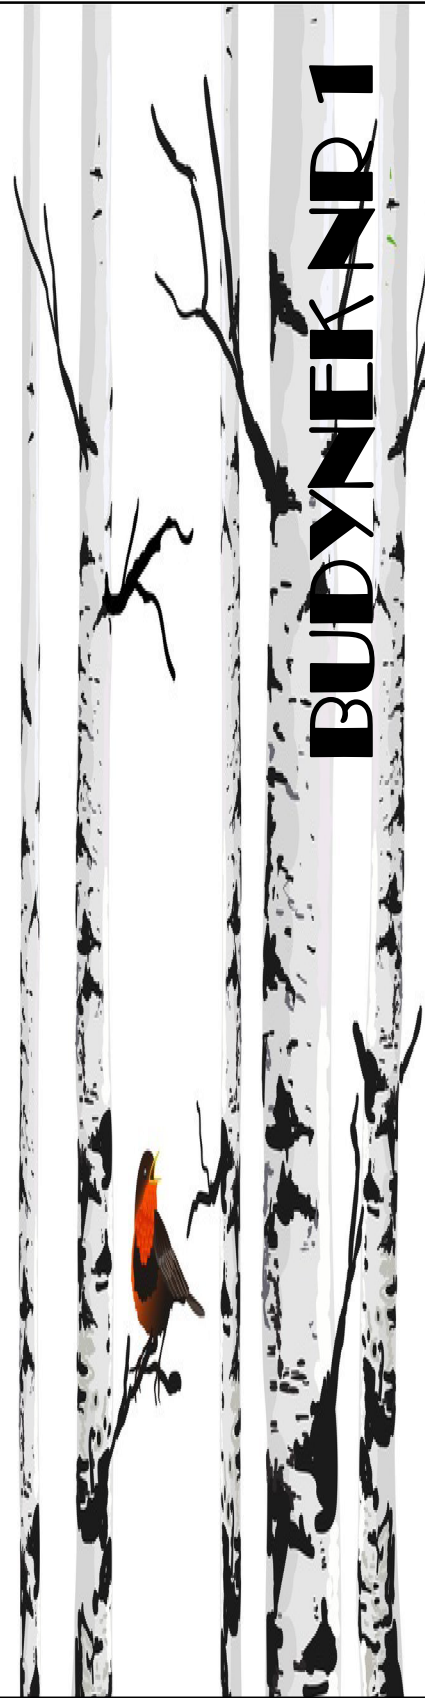

BUDYNEK NR 1

PRAWA AUTORSKIE ZASTRZEŻONE	PRACOWNIA ARCHITEKTONICZNA M			
	91-433 Łódź, ul. Franciszkańska 17/25 p.414, tel. 48 603 966 449			
	NAZWA OBIEKTU BUDOWLANEGO	BUDYNEK MIESZKALNY JEDNORODZINNY WOLNOSTOJĄCY - BUDYNEK NR 1		
	TYTUŁ RYSUNKU	ELEWACJA WSCHODNIA		
	IMIE I NAZWISKO PROJEKTANTA	mgr inż. arch. Małgorzata Chlewska-Grabara	PODPIS PROJEKTANTA	SKALA 1:50
NR UPRAWNIEN BUDOWLANYCH	285/94/WŁ		NR RYS.	3.
DATA SPORZĄDZENIA	PAŹDZIERNIK 2021			